


Tepelná izolace URSA GLASSWOOL - šikmá bedněná střecha - tříplášťová - krokrový závěs

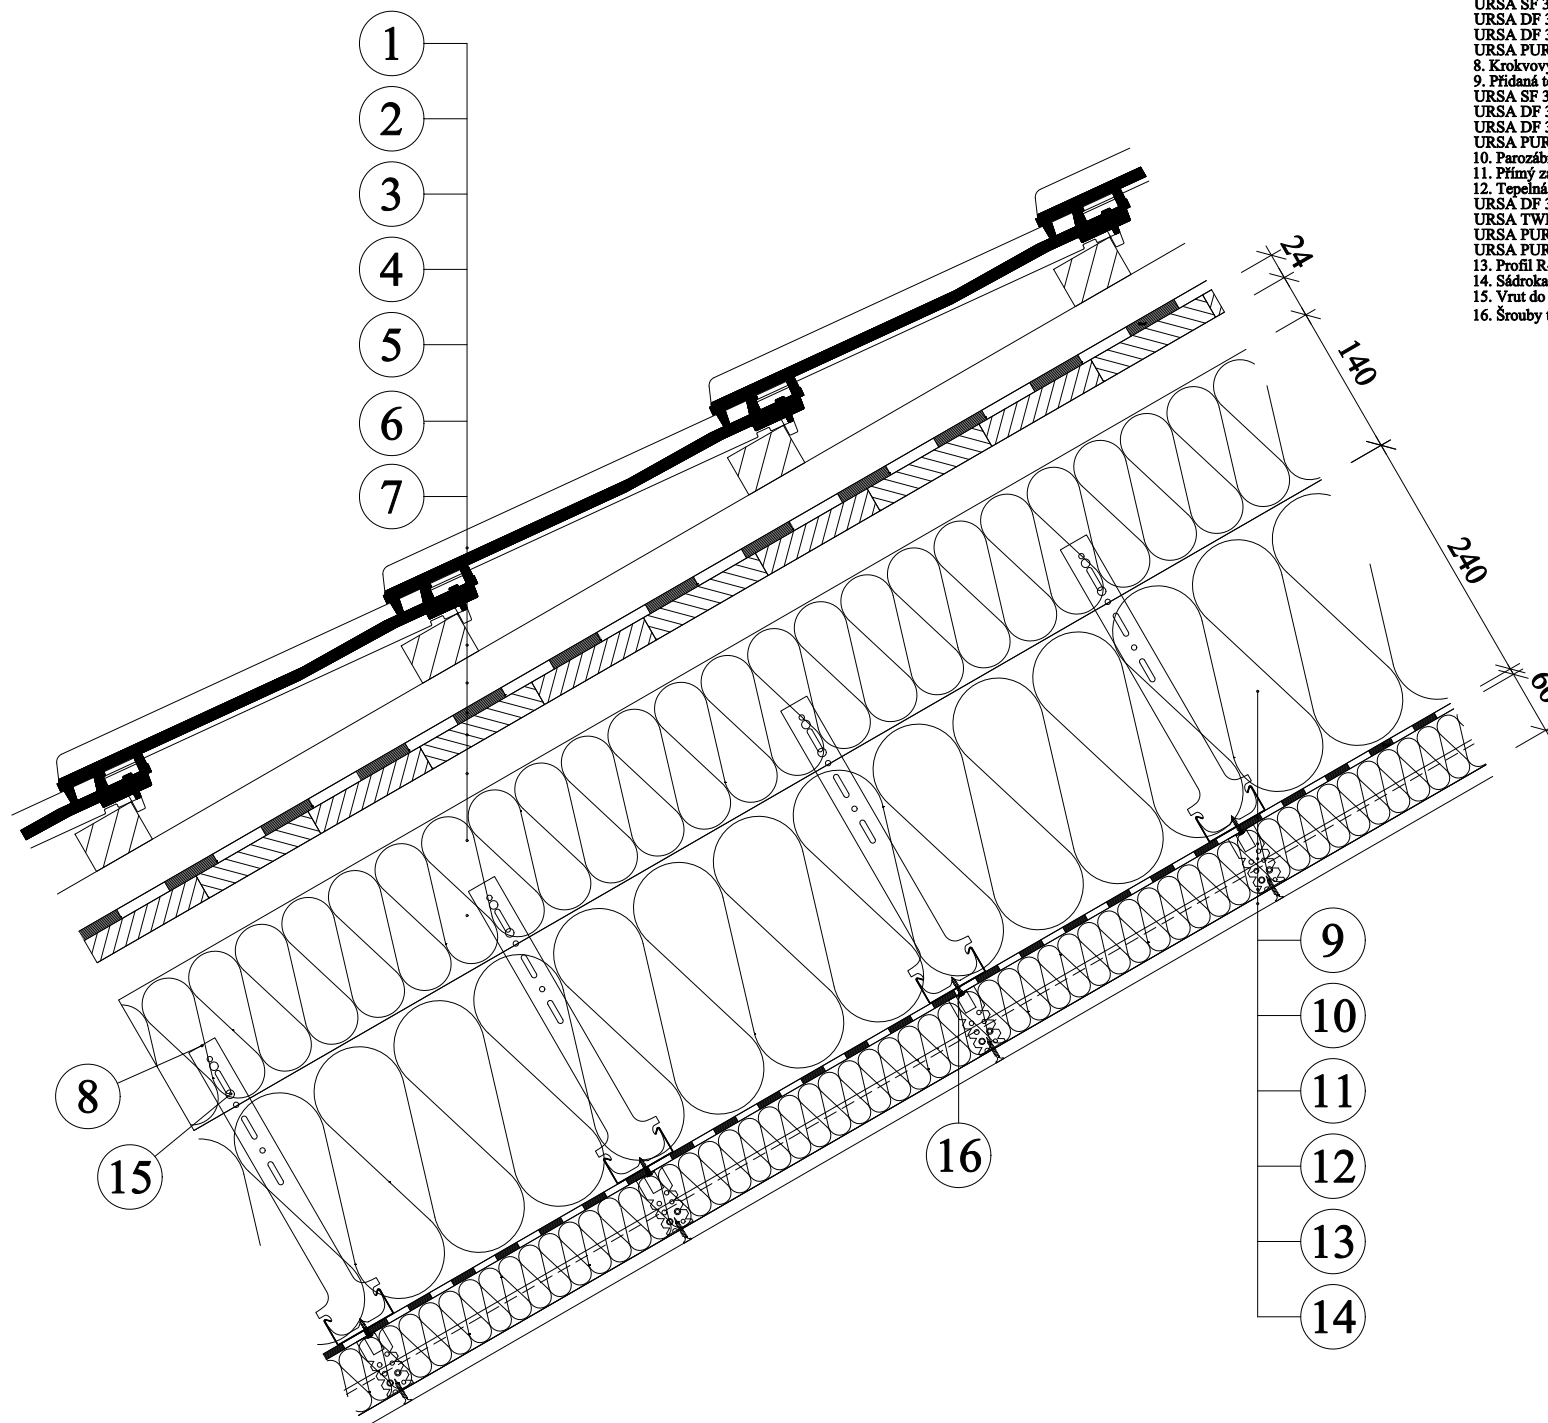

1. Skládaná střešní krytina
2. Střešní lať
3. Kontralať
4. Kontaktní pojistná hydroizolace
URSA SECO SD 0,025
5. Základ dřevěný 24mm
6. Větraná vzduchová mezera mezi krokvy
7. Tepelná izolace mezi krokvy
URSA SF 32 PLUS, URSA DF 32H, URSA SF 35,
URSA DF 35H, URSA SF 35 PLUS,
URSA DF 38 nebo URSA PUREONE SF 31,
URSA PUREONE SF 34, URSA PUREONE DF 39
8. Krokrový závěs
9. Přidaná tepelná izolace
URSA SF 32 PLUS, URSA DF 32H, URSA SF 35,
URSA DF 35H, URSA SF 35 PLUS,
URSA DF 38 nebo URSA PUREONE SF 31,
URSA PUREONE SF 34, URSA PUREONE DF 39
10. Parozbrana URSA SECO SD 100 nebo parozbrzda URSA SECO SD 2
11. Přímý závěs
12. Tepelná izolace
URSA DF 35H, URSA SF 35 PLUS, URSA DF 38,
URSA TWP 1 nebo URSA PUREONE SF 31,
URSA PUREONE DF 39, URSA PUREONE TWP 37
13. Profil R-CD
14. Sádrokartonová konstrukce
15. Vrut do svislých závěsů - typ FN
16. Šrouby typ LB 4,2x13 - kotvení těmnu do krokrového nástavce