


Tepelná izolace URSA GLASSWOOL - šikmá střecha - dvouplášťová - krokrový závěs - střešní okno

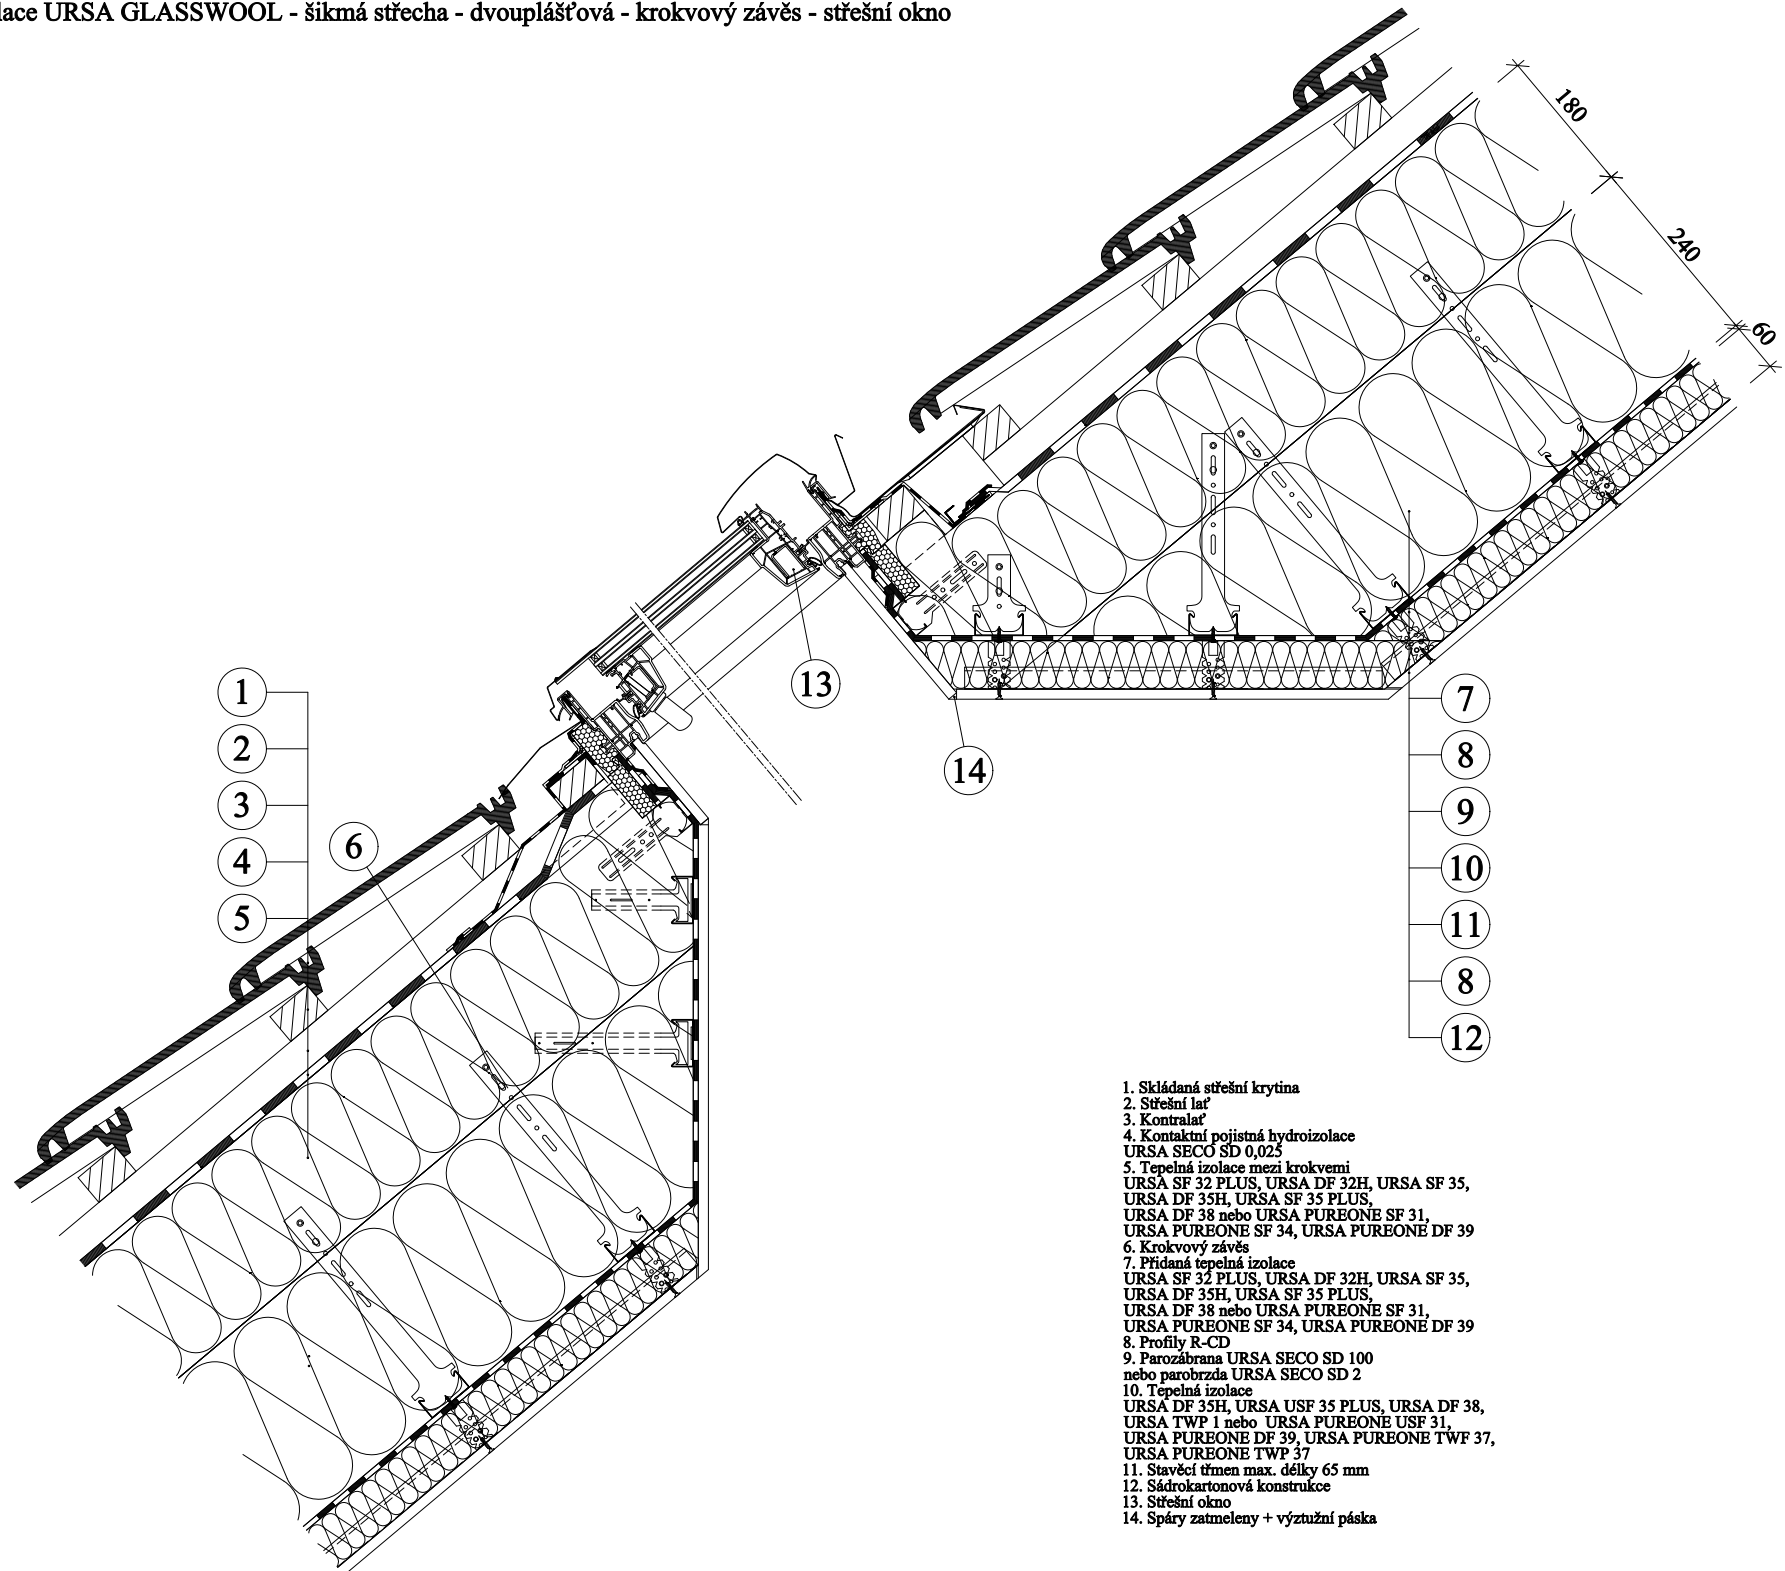

1. Skládaná střešní krytina
2. Střešní lať
3. Kontralať
4. Kontaktní pojistná hydroizolace  
URSA SECO SD 0,025
5. Tepelná izolace mezi krokvemi  
URSA SF 32 PLUS, URSA DF 32H, URSA SF 35,  
URSA DF 35H, URSA SF 35 PLUS,  
URSA DF 38 nebo URSA PUREONE SF 31,  
URSA PUREONE SF 34, URSA PUREONE DF 39
6. Krokrový závěs
7. Přidaná tepelná izolace  
URSA SF 32 PLUS, URSA DF 32H, URSA SF 35,  
URSA DF 35H, URSA SF 35 PLUS,  
URSA DF 38 nebo URSA PUREONE SF 31,  
URSA PUREONE SF 34, URSA PUREONE DF 39
8. Profily R-CD
9. Parozábrana URSA SECO SD 100  
nebo parobrzda URSA SECO SD 2
10. Tepelná izolace  
URSA DF 35H, URSA SF 35 PLUS, URSA DF 38,  
URSA TWP 1 nebo URSA PUREONE USF 31,  
URSA PUREONE DF 39, URSA PUREONE TWP 37,  
URSA PUREONE TWP 37
11. Stavěcí třmen max. délky 65 mm
12. Sádrukartonová konstrukce
13. Střešní okno
14. Spáry zatmeleny + výztužní páska